


тротуарная плитка
 засыпка гравием
 водоизоляционный ковер из ЭПДМ мембраны
 уклонообразующая стяжка
 теплоизоляция
 пароизоляция из наплавляемого материала
 железобетонная плита


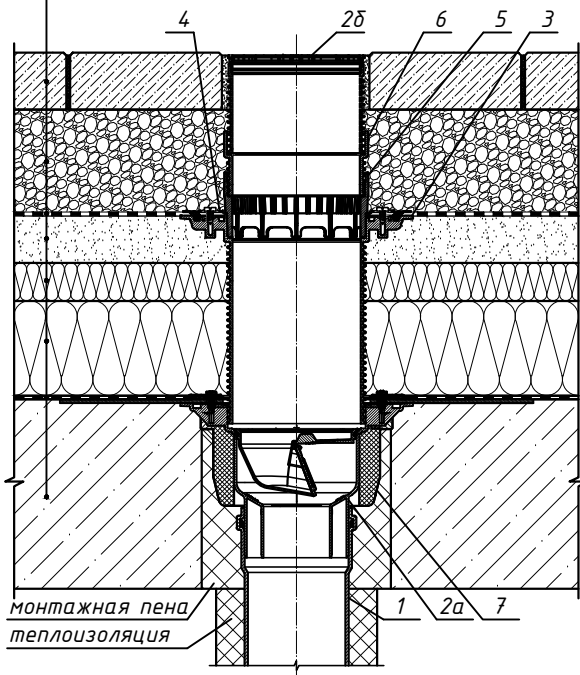


Спецификация

Поз.	Обозначение	Наименование	Кол.	Примечание
1		водосточная труба	1	шт.
2	HL3100TH	трап HL3100TH с полимербитумным полотном, с наставным элементом, DN75/110	1	шт.
2а		корпус трапа HL3100TH		
2б		наставной элемент трапа HL3100TH		
3	HL8500	наставной элемент с фланцем HL8500	1	шт.
4	HL8300.0	обжимной фланец из нержавеющей стали HL8300.0	1	шт.
5	HL150	дренажное кольцо HL150	1	шт.
6	HL3400	удлинитель HL3400	1	шт.
7	HL156	комплект электрообогрева HL156	1	шт.

7. Комплект электрообогрева HL156

6. Удлинитель HL3400



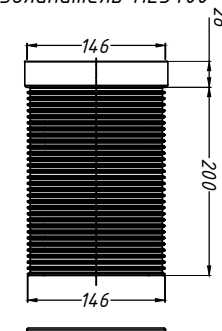
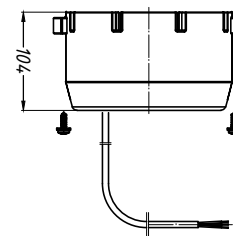


2. Трап HL3100TH

3. Наставной элемент с фланцем HL8500

4. Обжимной фланец HL8300.0

5. Дренажное кольцо HL150

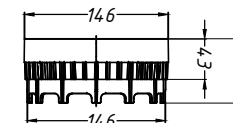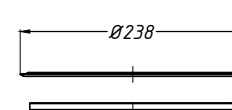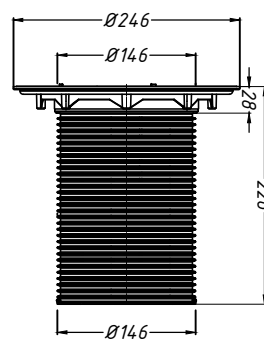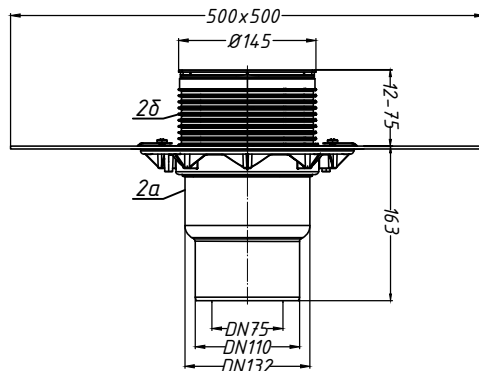

Взам. инв. №
 Подпись и дата
 Инв. № подл.

Изм.	Кол.уч.	Лист	№ док.	Подпись	Дата
<p>Применение трапов для балконов и террас фирмы «HL HUTTERER & LECHNER GmbH» (Австрия) и ООО «ХЛ-РУС» (Россия) для внутреннего водостока</p>					
<p>Утепленное эксплуатируемое покрытие с ЭПДМ гидроизоляцией</p>					
<p>Трап HL3100TH с комплектом электрообогрева HL156 и дополнительными элементами HL8500, HL8300.0, HL150, HL3400</p>					
			Стадия	Лист	Листов
				75	