




Спецификация

тротуарная плитка
 засыпка гравием
 водоизоляционный ковер из ПВХ мембраны
 уклонообразующая стяжка
 теплоизоляция
 пароизоляция ПЭ плёнка
 железобетонная плита

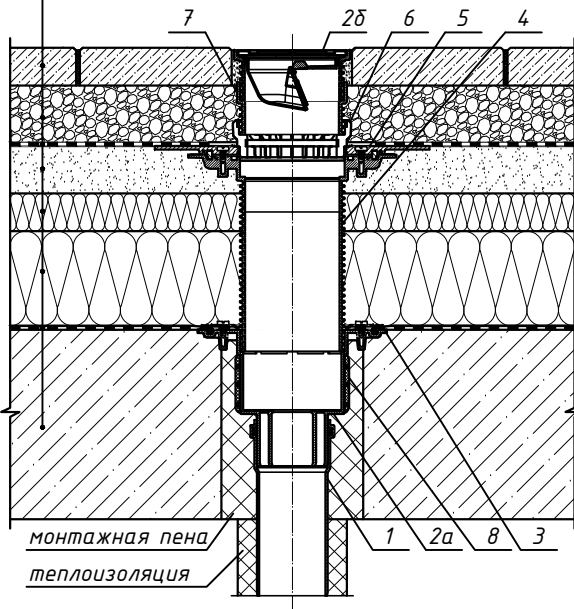

Поз.	Обозначение	Наименование	Кол.	Примечание
1		водосточная труба	1	шт.
2	HL310N.2	трап HL310N.2 с надставным элементом, DN50/75/110	1	шт.
2а		корпус трапа HL310N.2		
2б		надставной элемент трапа HL310N.2		
3	HL83.0	обжимной фланец из нержавеющей стали HL83.0	1	шт.
4	HL85N	надставной элемент с фланцем HL85N	1	шт.
5	HL83.P	гидроизоляционный фланец из ПВХ HL83.P	1	шт.
6	HL180	дренажное кольцо HL180	1	шт.
7	HL340N	удлинитель HL340N	1	шт.
8	HL82	комплект электрообогрева HL82	1	шт.



4. Надставной элемент с фланцем HL85N 5. Гидроизоляционный фланец HL83.P

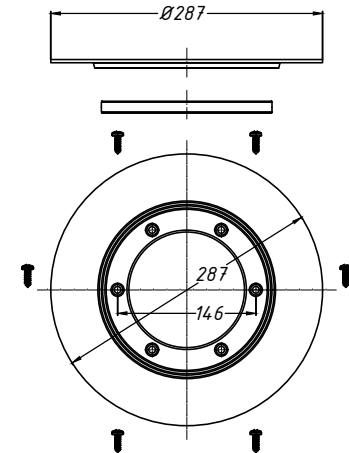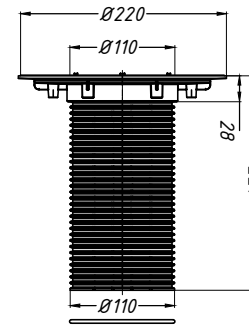



2. Трап HL310N.2

3. Обжимной фланец HL83.0

7. Удлинитель HL340N

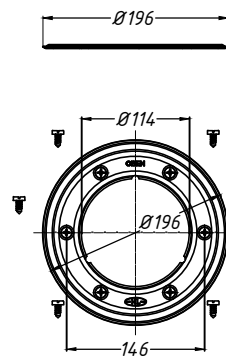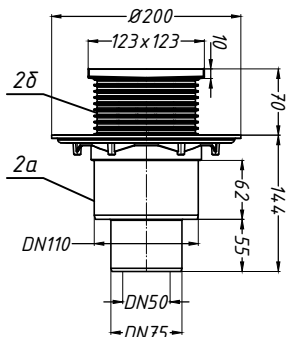

6. Дренажное кольцо HL180

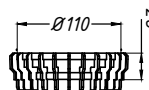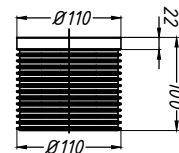

Изм.	Кол.уч.	Лист	№ док.	Подпись	Дата
Применение трапов для балконов и террас фирмы «HL HUTTERER & LECHNER GmbH» (Австрия) и ООО «ХЛ-РУС» (Россия) для внутреннего водостока					
Утепленное эксплуатируемое покрытие с гидроизоляцией из ПВХ мембраны					
Трап HL310N.2 с комплектом электрообогрева HL82 и дополнительными элементами HL83.0, HL85N, HL83.P, HL180, HL340N					

Стадия	Лист	Листов
	125	

Инв. № подл. Подпись и дата Взам. инв. №