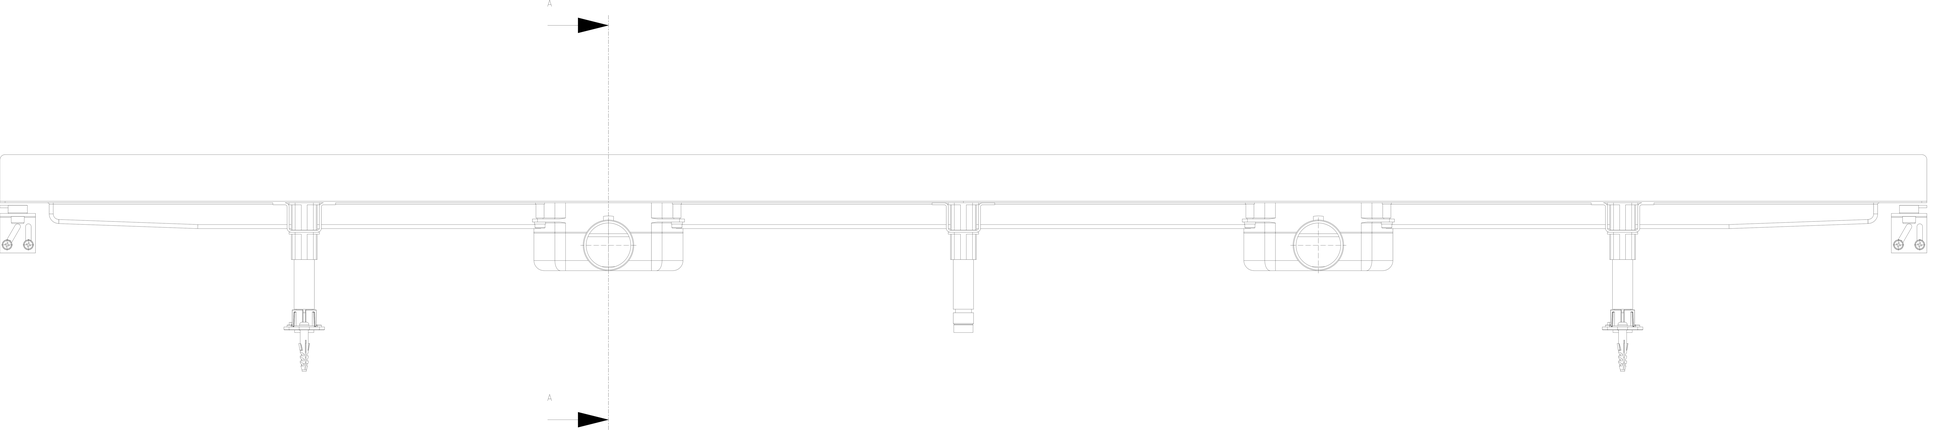
A
A

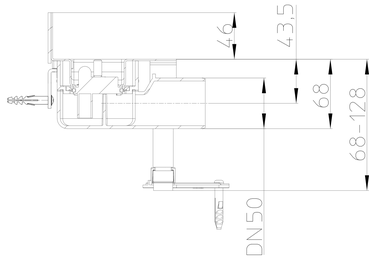
46
43,5
68
68-128
DN50

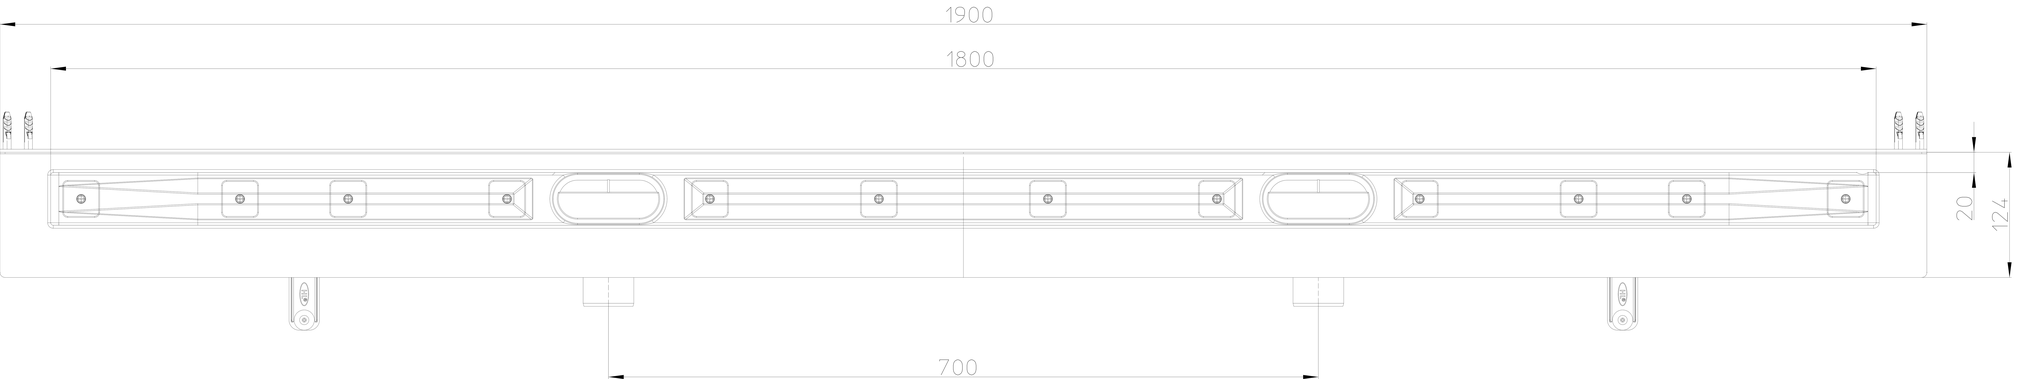
1900
1800
20
124
700