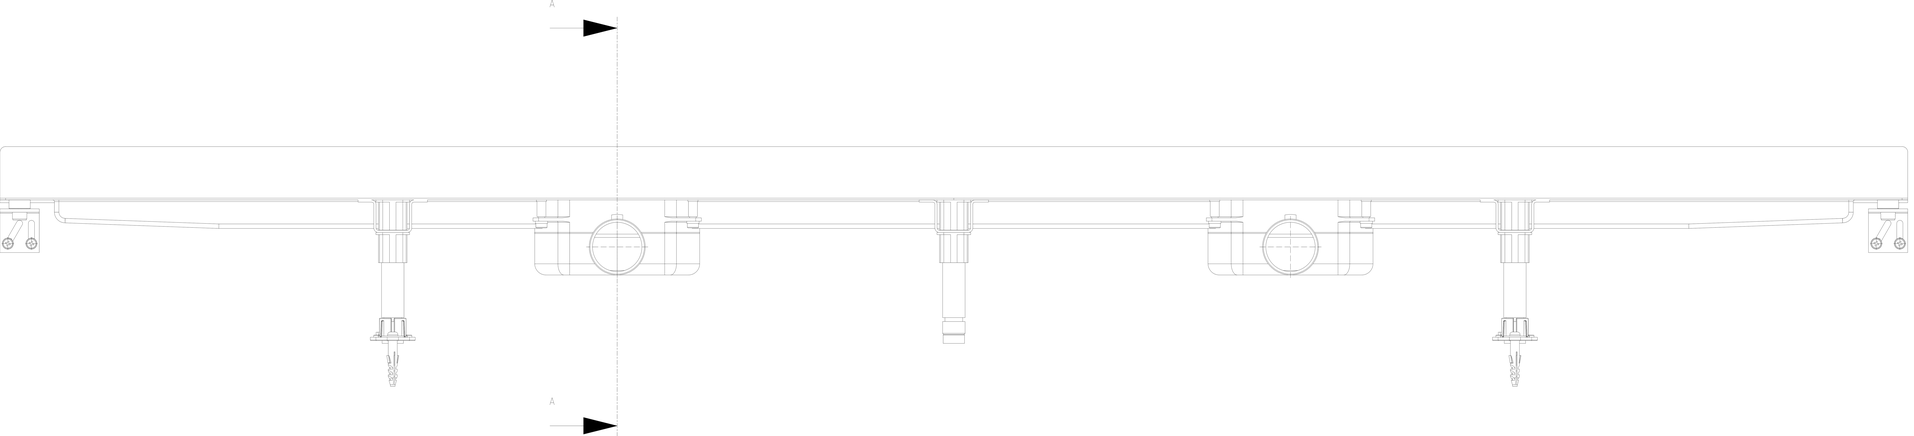
A
A

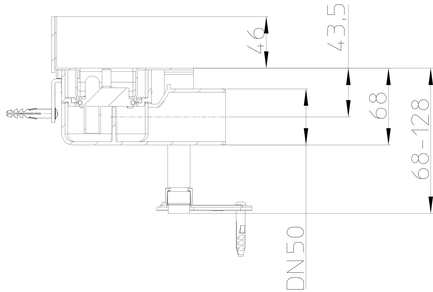
46
43.5
68
68-128
DN50

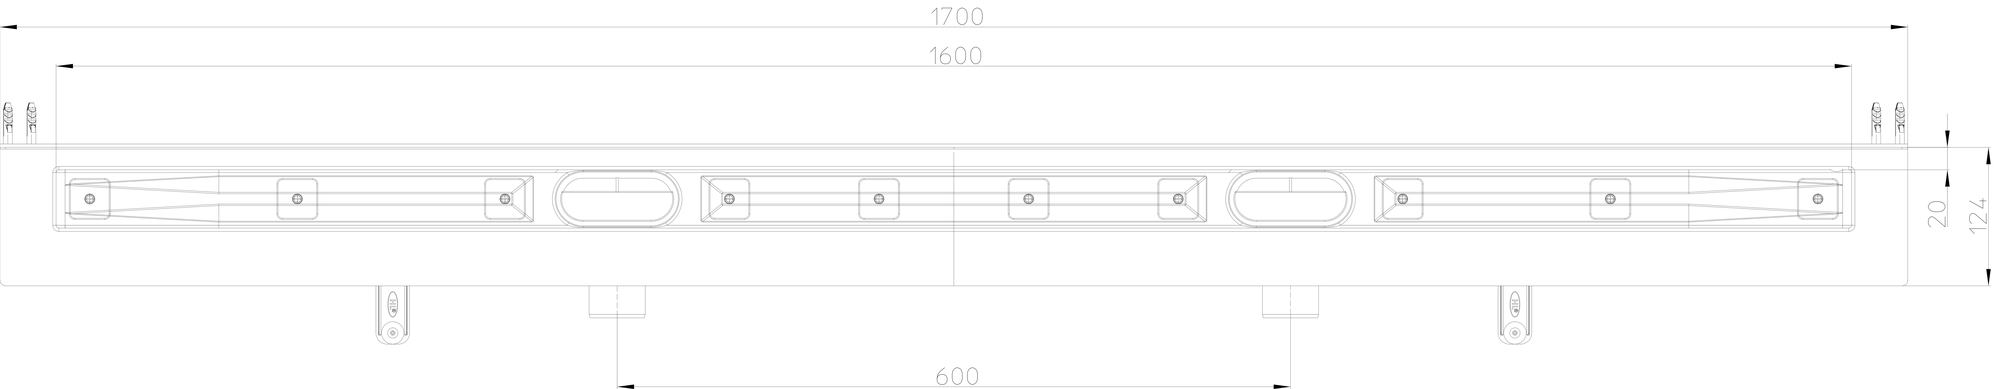
1700
1600
20
124
600