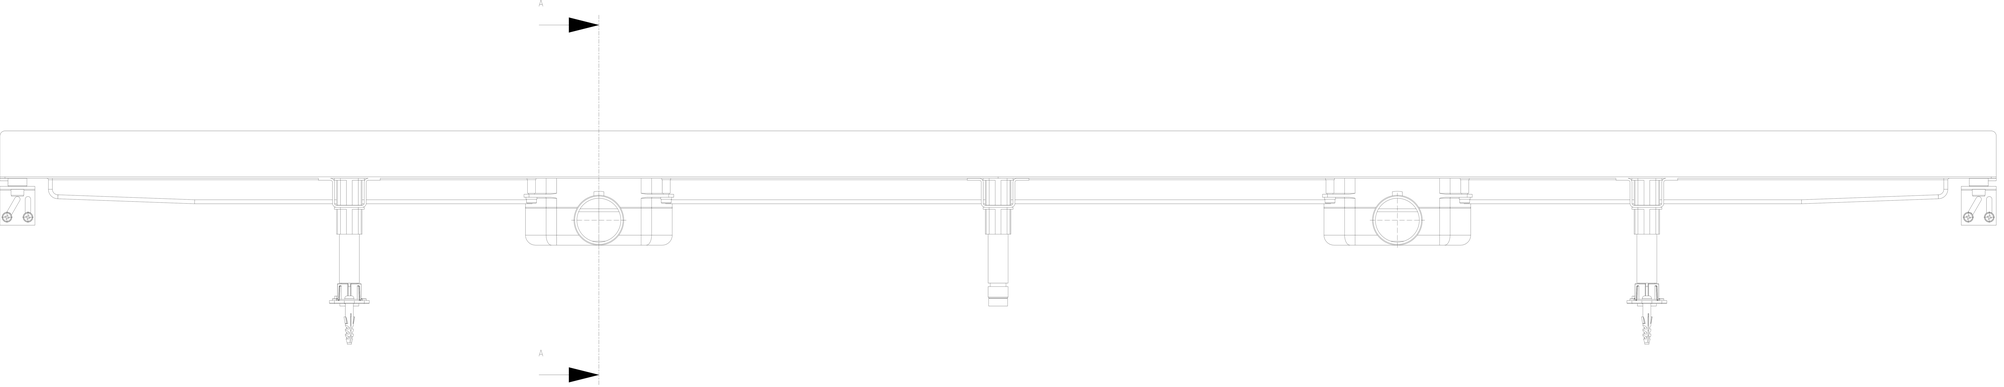
A
A

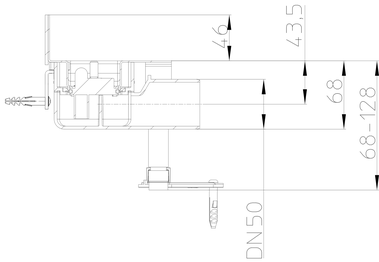
46
43,5
68
68-128
DN50

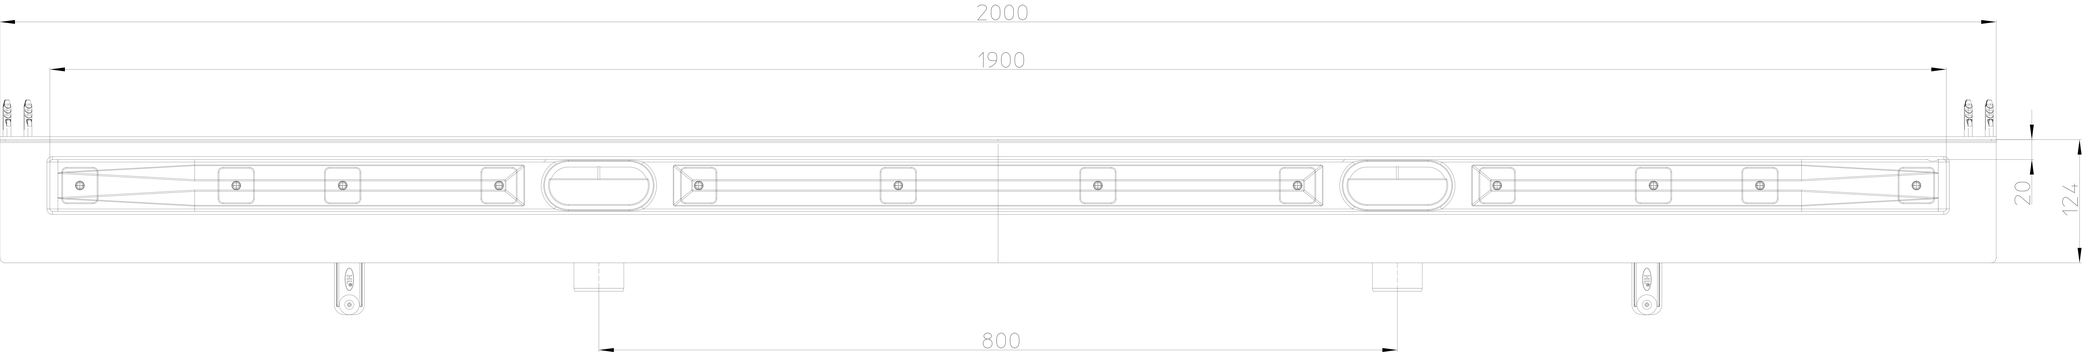
2000
1900
20
124
800