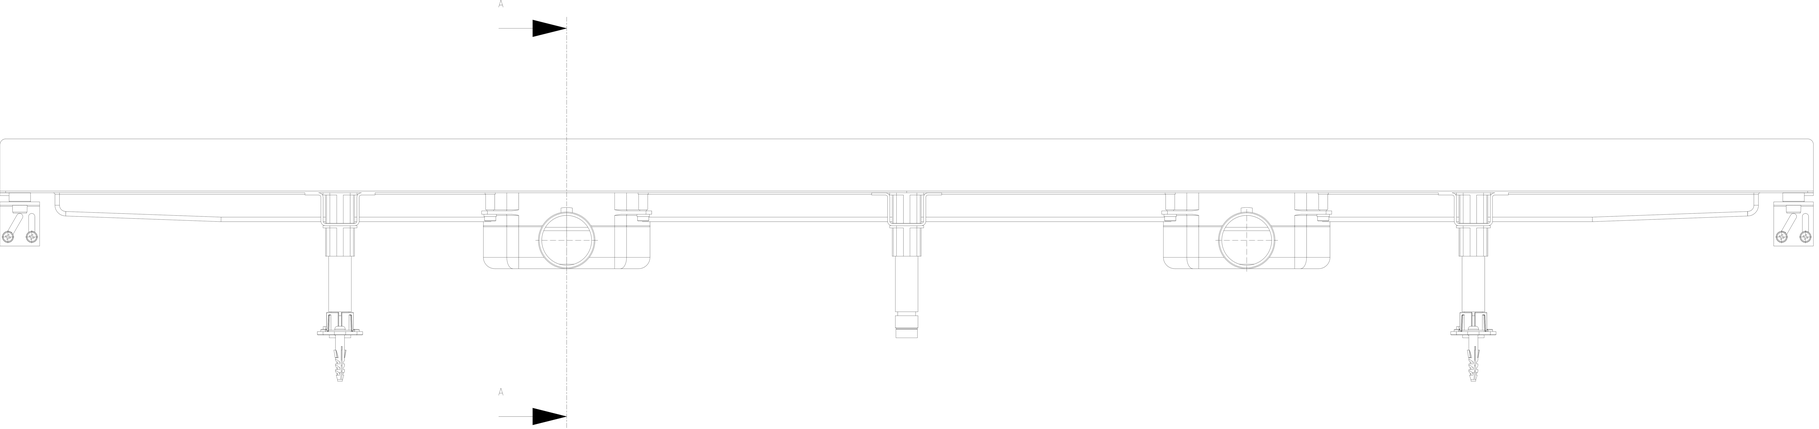
A
A

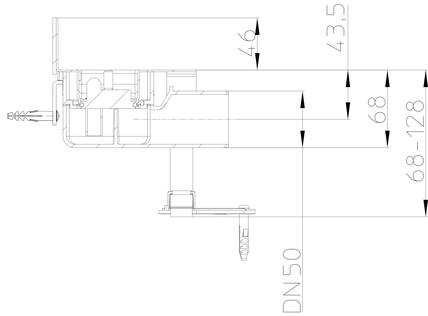
46
43,5
68
68-128
DN50

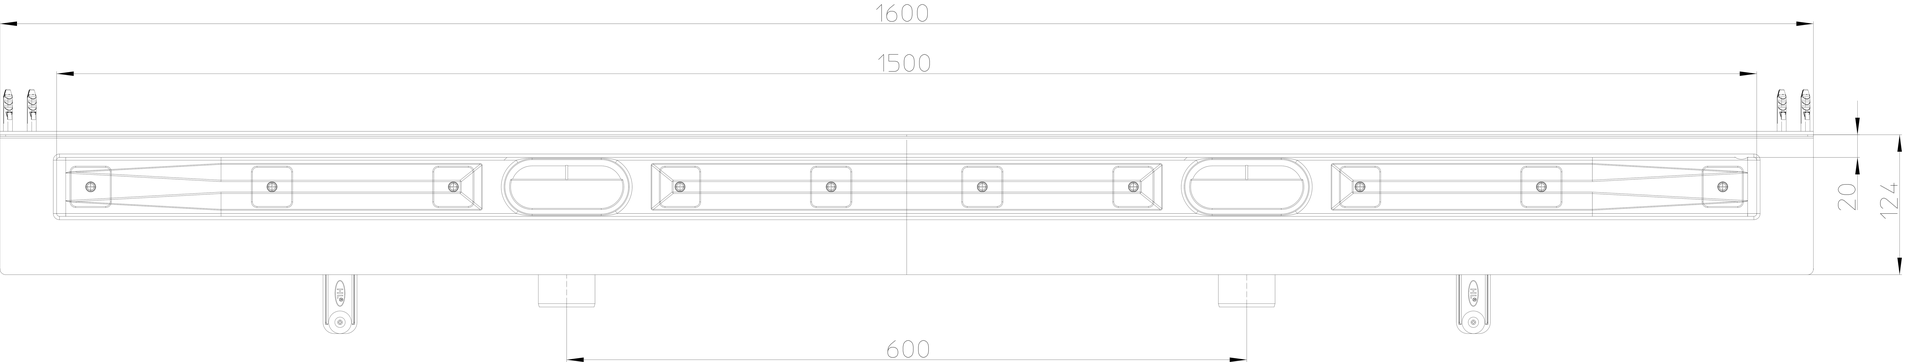
1600
1500
20
124
600