




Спецификация

Поз.	Обозначение	Наименование	Кол.	Примечание
1		водосточная труба	1	шт.
2	HL3100Т.Э	трап HL3100Т.Э с листоуловителем, DN75/110	1	шт.
2а		корпус трапа HL3100Т.Э		
2б		листоуловитель трапа HL3100Т.Э		
3	HL8300.0	обжимной фланец из нержавеющей стали HL8300.0	1	шт.
4	HL8500	надставной элемент с фланцем HL8500	1	шт.
5	HL8300.P	гидроизоляционный фланец из ПВХ HL8300.P	1	шт.
6	HL156	комплект электрообогрева HL156	1	шт.

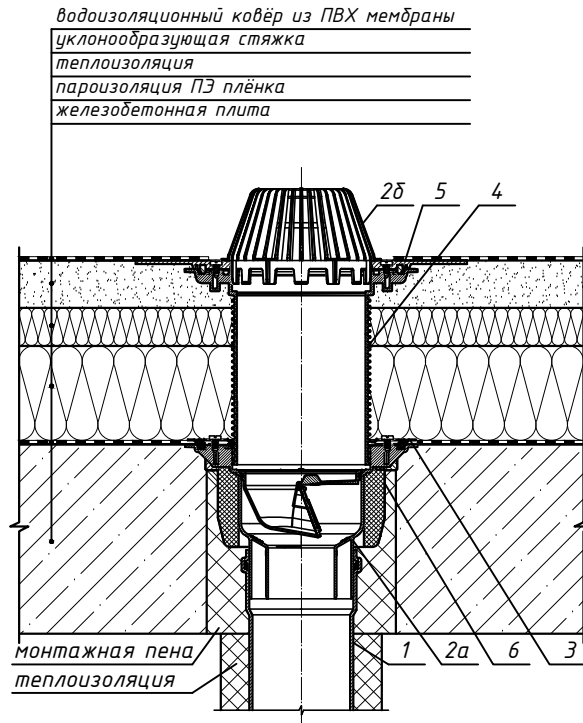

4. Надставной элемент с фланцем HL8500




6. Комплект электрообогрева HL156

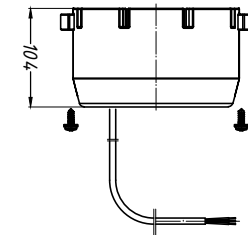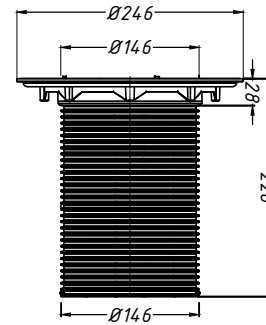

5. Гидроизоляционный фланец HL8300.P

2. Трап HL3100Т.Э

3. Обжимной фланец HL8300.0

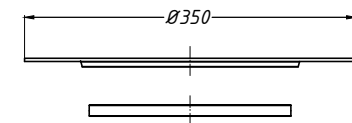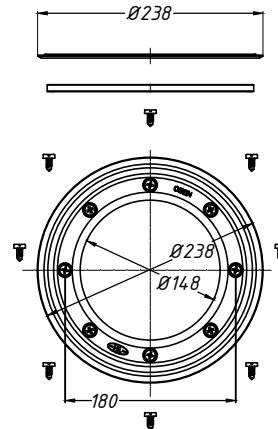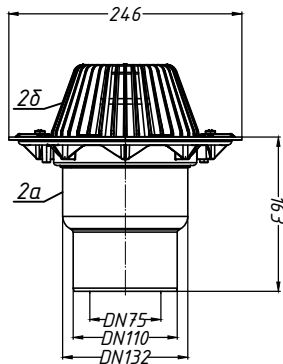

Инв. № подл.
 Подпись и дата
 Взам. инв. №

Изм.	Колуч.	Лист	№ док.	Подпись	Дата				
						Применение трапов для балконов и террас фирмы «HL HUTTERER & LECHNER GmbH» (Австрия) и ООО «ХЛ-РУС» (Россия) для внутреннего водостока			
Разработал						Утепленное неэксплуатируемое покрытие с ПВХ гидроизоляцией	Стадия	Лист	Листов
						Трап HL3100Т.Э с комплектом электрообогрева HL156 и дополнительными элементами HL8300.0, HL8500, HL8300.P		66	