



Спецификация


Поз.	Обозначение	Наименование	Кол.	Примечание
1		водосточная труба	1	шт.
2	HL62.1H	воронка HL62.1H	1	шт.
2а		корпус воронки HL62.1H с битумным полотном		
2б		листвоуловитель воронки HL62.1H		
3	HL65	надставной элемент HL65	1	шт.
3а		корпус надставного элемента HL65		
3б		уплотнительное кольцо надставного элемента HL65		

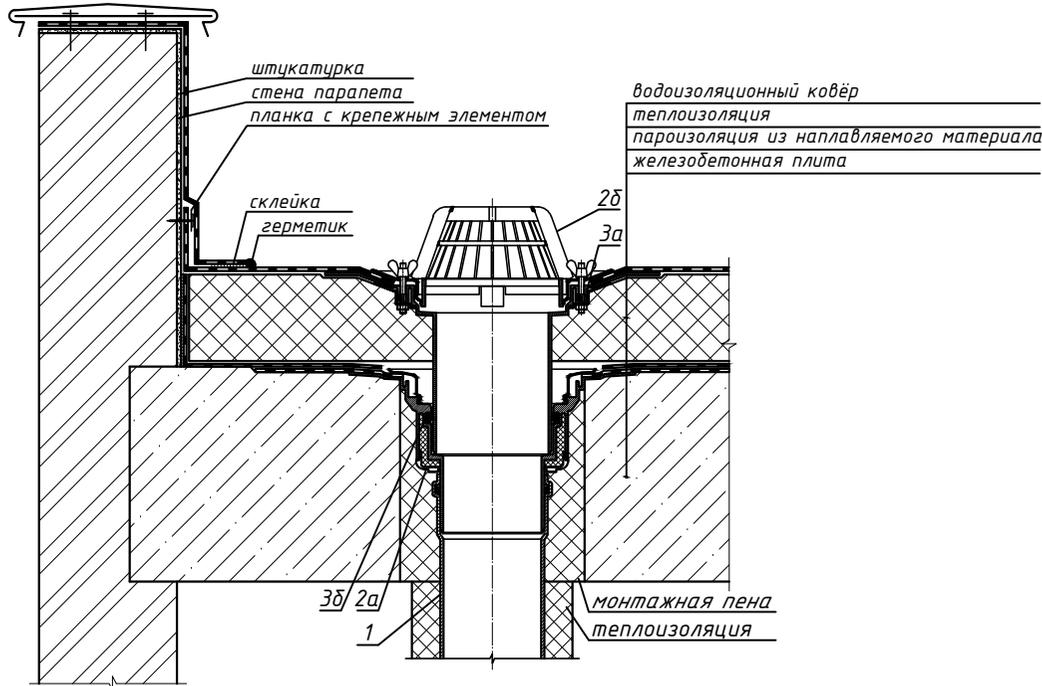

2. Воронка HL62.1H

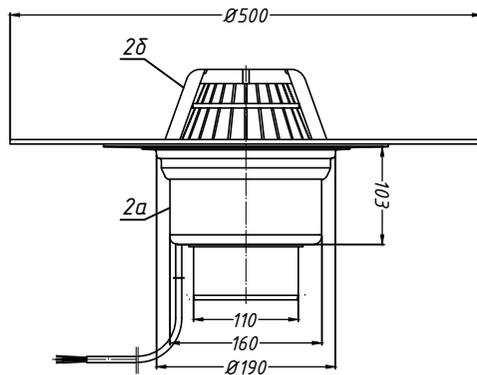

3. Надставной элемент HL65

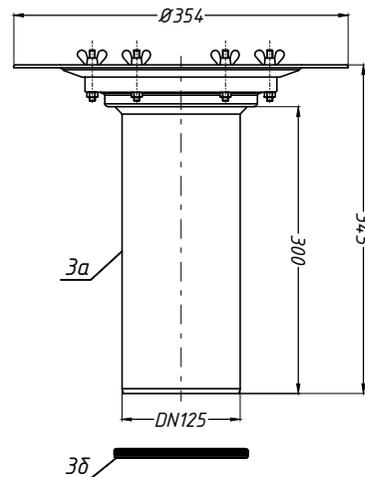

Инв. № подл. Подпись и дата. Взам. инв. №

Изм.	Кол.уч.	Лист	№ док.	Подпись	Дата
Применение кровельных воронок фирмы «HL HUTTERER & LECHNER GmbH» (Австрия) и ООО «ХЛ-РУС» (Россия) для внутреннего водостока					
Разработал					
Утепленное неэксплуатируемое покрытие с битумной пароизоляцией					
			Стадия	Лист	Листов
				10	
Воронка HL62.1H с надставным элементом HL65					