



Спецификация


Поз.	Обозначение	Наименование	Кол.	Примечание
1		водосточная труба	1	шт.
2	HL3100T.3	трап HL3100T.3 с листоуловителем, DN75/110	1	шт.
2а		корпус трапа HL3100T.3		
2б		листоуловитель трапа HL3100T.3		
3	HL8300.0	обжимной фланец из нержавеющей стали HL8300.0	1	шт.
4	HL8500H	надставной элемент с полимербитумным полотном HL8500H	1	шт.
5	HL156	комплект электрообогрева HL156	1	шт.

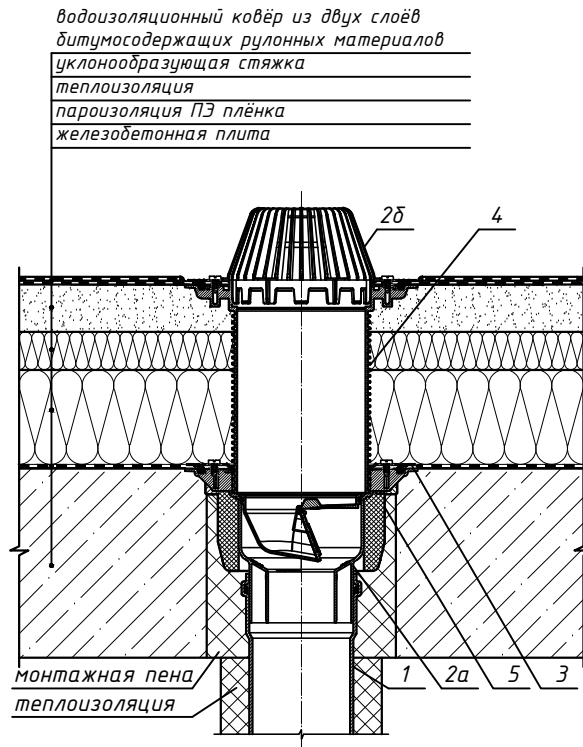


3. Обжимной фланец HL8300.0

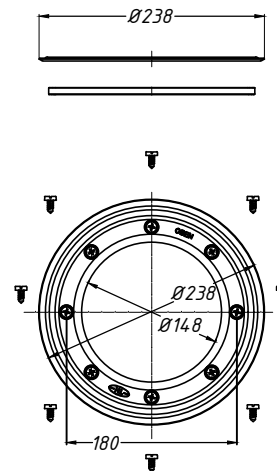


4. Надставной элемент HL8500H

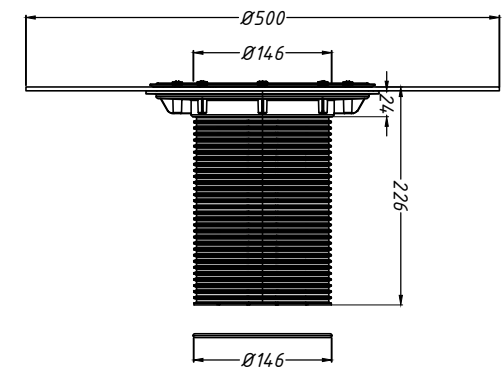

2. Трап HL3100T.3

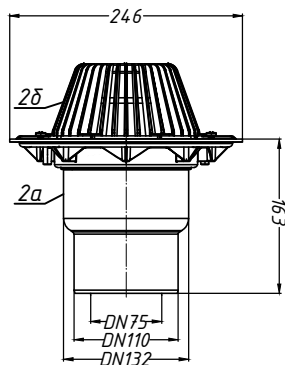

5. Комплект электрообогрева HL156

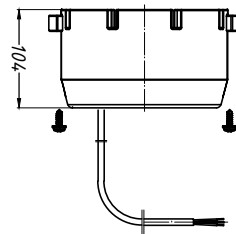

Изм.	Кол.уч.	Лист	№ док.	Подпись	Дата
Применение трапов для балконов и террас фирмы «HL HUTTERER & LECHNER GmbH» (Австрия) и ООО «ХЛ-РУС» (Россия) для внутреннего водостока					
Утепленное неэксплуатируемое покрытие с битумной гидроизоляцией					
Трап HL3100T.3 с комплектом электрообогрева HL156 и доборными элементами HL8300.0, HL8500H					

Стадия	Лист	Листов
	63	

Взам. инв. №
 Подпись и дата
 Инв. № подл.