

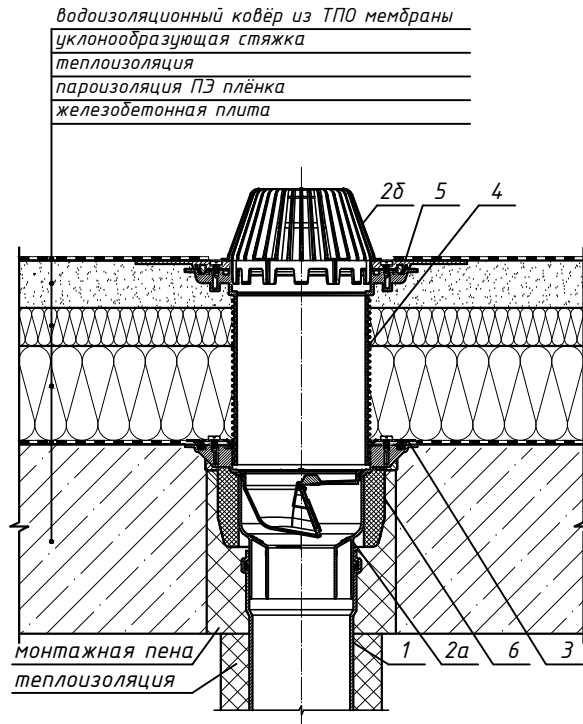


## Спецификация

Поз.	Обозначение	Наименование	Кол.	Примечание
1		водосточная труба	1	шт.
2	HL3100Т.Э	трап HL3100Т.Э с листоуловителем, DN75/110	1	шт.
2а		корпус трапа HL3100Т.Э		
2б		листоуловитель трапа HL3100Т.Э		
3	HL8300.0	обжимной фланец из нержавеющей стали HL8300.0	1	шт.
4	HL8500	надставной элемент с фланцем HL8500	1	шт.
5	HL8300.PP	гидроизоляционный фланец из ПП HL8300.PP	1	шт.
6	HL156	комплект электрообогрева HL156	1	шт.

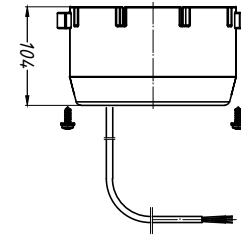


4. Надставной элемент с фланцем HL8500    6. Комплект электрообогрева HL156

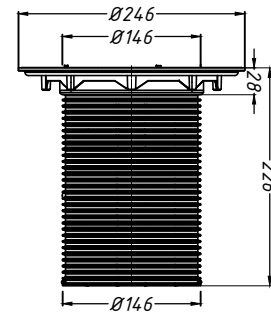


5. Гидроизоляционный фланец HL8300.PP

2. Трап HL3100Т.Э

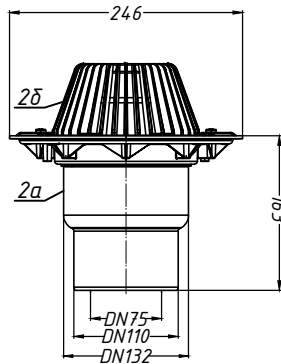

3. Обжимной фланец HL8300.0

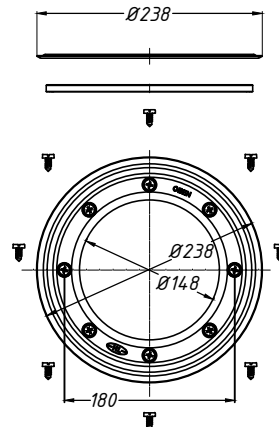

Изм.	Кол.уч.	Лист	№ док.	Подпись	Дата	Применение трапов для балконов и террас фирмы «HL HUTTERER & LECHNER GmbH» (Австрия) и ООО «ХЛ-РУС» (Россия) для внутреннего водостока			
Разработал						Утепленное неэксплуатируемое покрытие с ТПО гидроизоляцией	Стадия	Лист	Листов
						Трап HL3100Т.Э с комплектом электрообогрева HL156 и дополнительными элементами HL8300.0, HL8500, HL8300.PP		69	

Инв. № подл.    Подпись и дата    Взам. инв. №