

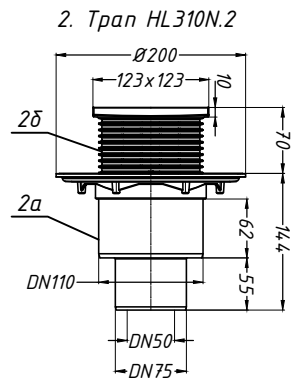


Спецификация


Поз.	Обозначение	Наименование	Кол.	Примечание
1		водосточная труба	1	шт.
2	HL310N.2	трап HL310N.2 с наставным элементом, DN50/75/110	1	шт.
2а		корпус трапа HL310N.2		
2б		наставной элемент трапа HL310N.2		
3	HL83.0	обжимной фланец из нержавеющей стали HL83.0	1	шт.
4	HL180	дренажное кольцо HL180	1	шт.
5	HL340N	удлинитель HL340N	1	шт.
6	HL82	комплект электрообогрева HL82	1	шт.

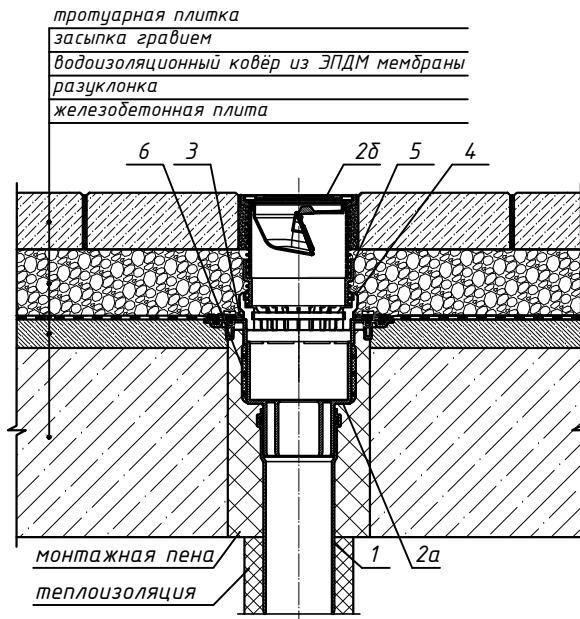


3. Обжимной фланец HL83.0

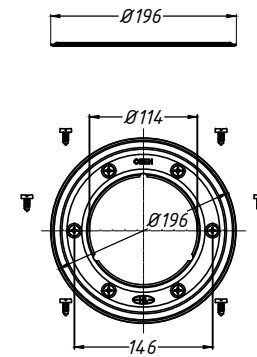

5. Удлинитель HL340N

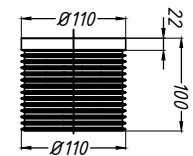

4. Дренажное кольцо HL180

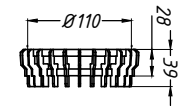

Инв. № подл. Подпись и дата. Взам. инв. №

Изм.	Кол.уч.	Лист	№ док.	Подпись	Дата	Применение трапов для балконов и террас фирмы «HL HUTTERER & LECHNER GmbH» (Австрия) и ООО «ХЛ-РУС» (Россия) для внутреннего водостока			
Разработал						Эксплуатируемое покрытие с ЭПДМ гидроизоляцией	Стадия	Лист	Листов
						Трап HL310N.2 с комплектом электрообогрева HL82 и доборными элементами HL83.0, 180, 340N		17	